

ΕΦΗΜΕΡΙΣ ΤΗΣ ΚΥΒΕΡΝΗΣΕΩΣ
ΤΗΣ ΕΛΛΗΝΙΚΗΣ ΔΗΜΟΚΡΑΤΙΑΣ

ΕΝ ΑΘΗΝΑΙΣ ΤΗ, 1 ΦΕΒΡΟΥΑΡΙΟΥ 1982 | ΤΕΥΧΟΣ ΤΕΤΑΡΤΟΝ | ΑΡΙΘΜΟΣ ΦΥΛΛΟΥ 62

ΠΕΡΙΕΧΟΜΕΝΑ

ΑΠΑΛΛΟΤΡΙΩΣΕΙΣ

ΑΠΟΦΑΣΕΙΣ

ΠΟΛΕΟΔΟΜΙΑ

ΔΙΑΤΑΓΜΑΤΑ

ΑΠΟΦΑΣΕΙΣ

ΑΠΑΛΛΟΤΡΙΩΣΕΙΣ

ΑΠΟΦΑΣΕΙΣ

Ἀριθ. Δ/271729 (1)

Κήρυξη ὡς ἀναδασωτέας ἐκτάσεως 0,612 στρεμμάτων, στὴ θέση «Στενὸ» τοῦ Δήμου Σαλαμίνας, Ἀττικῆς.

Ο ΝΟΜΑΡΧΗΣ ΠΕΙΡΑΙΩΣ

Ἔχοντας ὑπόψη:

1. Τὶς περὶ διοικητικῆς ἀποκεντρώσεως διατάξεις.

2. Τὶς διατάξεις τοῦ Ν. 998/1979 «περὶ προστασίας τῶν δασῶν καὶ τῶν δασικῶν ἐν γένει ἐκτάσεων τῆς Χώρας» καὶ συγκεκριμένα:

α) τοῦ ἄρθρου 1.
β) τοῦ ἄρθρου 38 παρ. 1.

3. Τὶς δ/γὲς τοῦ Ὑπουργείου Γεωργίας:
α) 160417/1180/8.7.80, β) 182447/3049/24.9.80.

4. Τὴν 3881/28.9.1981 πρόταση τοῦ Δασαρχείου Πειραιῶς περὶ κηρύξεως ἀναδασωτέας τῆς ἀναφερομένης στὸ θέμα ἐκτάσεως, ἀποφασίζουμε:

Κηρύσσουμε ἀναδασωτέα, μὲ σκοπὸ τὴ διατήρηση τοῦ χαρακτήρα τῆς δασικῆς ἐκτάσεως, ὥστε ν' ἀποκλεισθεῖ ἡ διάθεση αὐτῆς γιὰ ἄλλο προορισμό, τὴ δημόσια ἔκταση ἑξακοσίων δώδεκα τετραγωνικῶν μέτρων ἢ (0.612) στρεμμάτων, ποὺ βρίσκεται στὸ Δῆμο Σαλαμίνας καὶ προσδιορίζεται ἀπὸ τὰ στοιχεῖα ΑΒΓΔΑ, ὅπως φαίνονται στὸ συνημμένο διάγραμμα, τὸ ὁποῖο ἀποτελεῖ ἀναπόσπαστο μέρος τῆς ἀποφάσεως αὐτῆς καὶ ἔχει ὅρια:

Ἀνατολικά: Μὲ δημόσια δασικὴ πευκόφυτη ἔκταση.

Δυτικά: Μὲ δημόσια δασικὴ πευκόφυτη ἔκταση.

Βόρεια: Μὲ παλαιὸ χωματόδρομο.


Νότια: Μὲ δημόσια δασικὴ πευκόφυτη ἔκταση.

Ἡ ἀποκατάσταση τῆς δασικῆς βλαστήσεως, στὴ δημόσια δασικὴ ἔκταση, ποὺ καλυπτόταν ἀπὸ δάσος πεύκης καὶ ἐκχερσώθηκε παράνομα τὸ Β' 15/θήμερο Μαΐου 1981 ἀπὸ τὸν Δημ. Μπεγνή, κάτοικο Σαλαμίνας, κατ' ἐντολὴ καὶ γιὰ λογαριασμὸ τοῦ Γεωργ. Δημ. Παπακωνσταντίνου κατοίκου Πειραιῶς (Μετσόβου 23) γιὰ ἀνέγερση οἰκίας καὶ βοηθητικῶν κτισμάτων θὰ γίνει μὲ φυσικὴ ἀναδάσωση καὶ σὲ περίπτωση μὴ ἐπιτεύξεως αὐτῆς ἐντὸς τριετίας μὲ τεχνητὴ ἀναδάσωση μὲ εἰδικὸ πρόγραμμα ποὺ θὰ καταρτίση καὶ θὰ ἐφαρμόσει τὸ ἁρμόδιο Δασαρχεῖο Πειραιῶς.


Ἡ ἀπόφαση αὐτὴ νὰ δημοσιευθεῖ στὴν Ἐφημερίδα τῆς Κυβερνήσεως.

Πειραιεύς, 6 Ὀκτωβρίου 1981

Ὁ Νομάρχης
ΝΙΚΗΤΑΣ Γ. ΚΩΒΑΙΟΣ

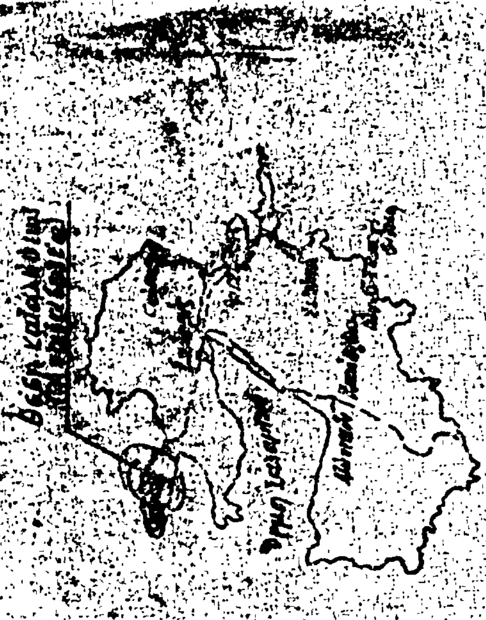

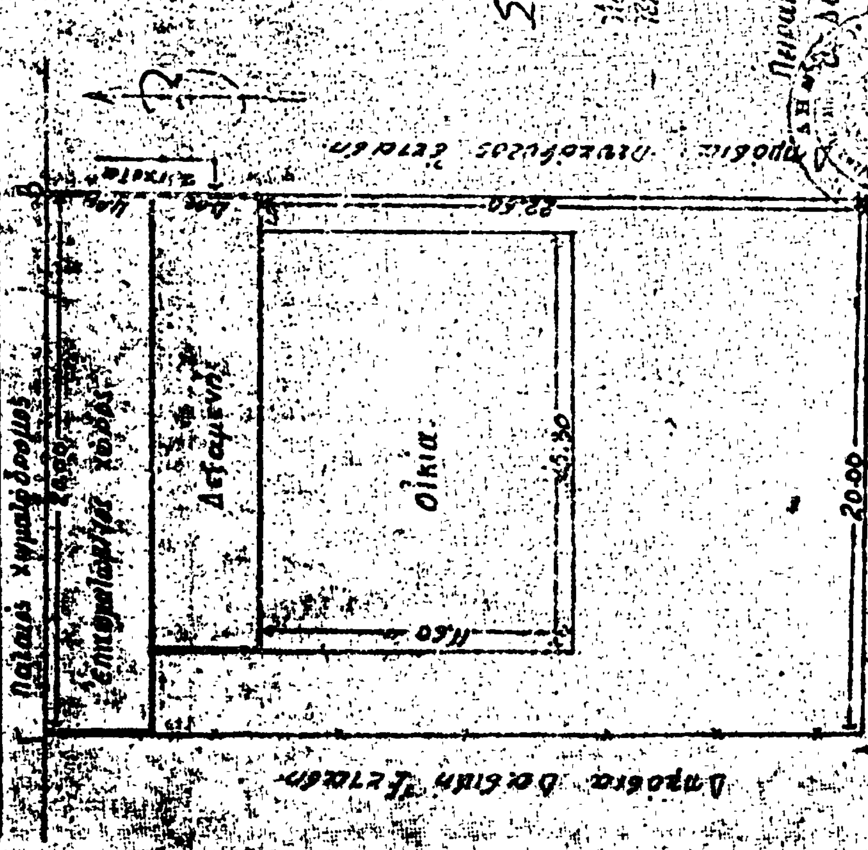


Οικία
Δεξαμενή
20.00
22.50



ΠΟΛΕΟΔΟΜΙΑ

ΔΙΑΤΑΓΜΑΤΑ

(2)

Τροποποίηση του ρυμοτομικού σχεδίου Βούλας (Αττικής).

Ο ΠΡΟΕΔΡΟΣ ΤΗΣ ΕΛΛΗΝΙΚΗΣ ΔΗΜΟΚΡΑΤΙΑΣ

Έχοντες υπ' όψιν:

1. Τάς διατάξεις του από 17 Ιουλίου 1923 Ν. Δ/τος «περί σχεδίων πόλεων κλπ.» ώς μεταγενεστέρως ετροποποιήθησαν καί συνεπληρώθησαν καί ειδικώτερον τών άρθρων 3, 9 καί 70 αυτού.

2. Τάς διατάξεις του Ν. 947/79 «περί οικιστικών περιοχών» (ΦΕΚ 169Α) καί ειδικώτερον του άρθρου 62 (παρ. 1 αυτού.

3. Τάς διατάξεις του Ν. 1032/80 «περί συστάσεως Υπουργείου Χωροταξίας, Οικισμού καί Περιβάλλοντος» (ΦΕΚ 57/Α) καί ειδικώτερον τών άρθρων 2, 3 καί 7 αυτού.

4. Τάς υπ' αριθ. 106/78, 161/79 καί 183/79 πράξεις του Κοινοτικού Συμβουλίου Βούλας.

5. Τάς υπ' αριθ. 265/78, 684/79 καί 126/81 γνωμοδοτήσεις του Συμβουλίου Δημοσίων Έργων (Τμήμα Οικισμού).

6. Τήν υπ' αριθ. 920/81 γνωμοδότησιν του Συμβουλίου της Επικρατείας, προτάσει του Υπουργού Χωροταξίας, Οικισμού καί Περιβάλλοντος, αποφασίζομεν:

Άρθρον 1.

Εγκρίνεται ή τροποποίησις του ρυμοτομικού σχεδίου Βούλας (Αττικής) κατά τά υπ' αριθ. 308, 309, 310, 311, καί 312 οικοδομικά τετράγωνα ώς καί ό χαρακτηρισμός της οδού 6ης ώς πεζοδρόμου, ώς εμφαίνεται είς τό υπό του Αναπληρωτού Γενικού Διευθυντού Οικισμού θεωρημένον διά της υπ' αριθ. Γ.37846/1981 πράξεως αυτού σχετικόν πρωτότυπον διάγραμμα υπό κλίμακα 1:500 του οποίου συνοπτικόν αντίτυπον δημοσιεύεται μετά του παρόντος.

Άρθρον 2.

Τροποποιείται τό προβλεπόμενον υπό του εγκεκριμένου ρυμοτομικού σχεδίου προκήπιον, επί τών οικοπέδων, οικοδομημένων ή μή, τών κειμένων εντός τών ώς άνω οικοδομικών τετραγώνων καί εχόντων πρόσωπον επί του χαρακτηριζομένου πεζοδρόμου διά μετατοπίσεως του πλάτους αυτού καθισταμένου έξ (6) μέτρα ώς εμφαίνεται είς τό αυτό διάγραμμα.

Είς τόν Υπουργόν Χωροταξίας, Οικισμού καί Περιβάλλοντος αναθέτομεν τήν δημοσίευσιν καί εκτέλεσιν του παρόντος.

Έν Αθήναις τη 19 Δεκεμβρίου 1981

Ο ΠΡΟΕΔΡΟΣ ΤΗΣ ΔΗΜΟΚΡΑΤΙΑΣ

ΚΩΝΣΤΑΝΤΙΝΟΣ Γ. ΚΑΡΑΜΑΝΛΗΣ

Ο ΥΠΟΥΡΓΟΣ ΧΩΡΟΤΑΞΙΑΣ, ΟΙΚΙΣΜΟΥ ΚΑΙ ΠΕΡΙΒΑΛΛΟΝΤΟΣ

ΑΝΤΩΝΙΟΣ ΤΡΙΤΣΗΣ

ΒΟΥΛΑ - ΠΗΓΑΔΑΚΙΑ

ΚΛ 1:500





ΑΠΟΦΑΣΕΙΣ

Ἀριθ. Γ.49899/3227 (3)

Ἀναστολὴ τῶν οἰκοδομικῶν ἐργασιῶν εἰς τὴν ἐντὸς τοῦ ἐγκεκριμένου ρυμοτομικοῦ σχεδίου περιοχὴν Ν. Λιοσίων (Ἀττικῆς).

Ο ΥΠΟΥΡΓΟΣ ΧΩΡΟΤΑΞΙΑΣ, ΟΙΚΙΣΜΟΥ ΚΑΙ ΠΕΡΙΒΑΛΛΟΝΤΟΣ

Ἔχοντες ὑπ' ὄψει:

1. Τὰς διατάξεις τοῦ ἀπὸ 17 Ἰουλίου 1923 Ν. Δ/τος «περὶ σχεδίων πόλεων κλπ.» ὡς μεταγενεστέρως ἐτροποποιήθησαν καὶ συνεπληρώθησαν καὶ εἰδικώτερον τῆς παρ. 2 τοῦ ἄρθρου 8 αὐτοῦ ὡς ἡ παράγραφος αὕτη προσετέθη διὰ τοῦ ἄρθρου 1 τοῦ Ν. 551/77 (ΦΕΚ 68/Α').

2. Τὰς διατάξεις τοῦ Ν. 1032/80 «περὶ συστάσεως Ὑπουργείου Χωροταξίας, Οἰκισμοῦ καὶ Περιβάλλοντος» (ΦΕΚ 57/Α) καὶ εἰδικώτερον τῶν ἄρθρων 2, 3 καὶ 7 αὐτοῦ.

3. Τὸ ὑπ' ἀριθ. 15144/25.9.81 τηλεγράφημα τοῦ Δημάρχου Ν. Λιοσίων (Ἀττικῆς), ἀποφασίζομεν:


Ἀναστέλλονται ἐπὶ τρεῖς (3) μῆνας αἱ οἰκοδομικαὶ ἐργασίαι καὶ ἡ χορήγησις οἰκοδομικῶν ἀδειῶν εἰς τὸν ὑπ' ἀριθ. 2005 χῶρον πλατείας (περιοχὴ Ραδιοφωνίας) τοῦ ρυμοτομικοῦ σχεδίου Ν. Λιοσίων (Ἀττικῆς), ὡς ἐμφαίνεται περικλειόμενος διὰ κυανῆς γραμμῆς εἰς τὸ ὑπὸ τοῦ Ἀναπληρωτοῦ Γενικοῦ Διευθυντοῦ Οἰκισμοῦ θεωρημένον διὰ τῆς ὑπ' ἀριθ. Γ.49899/81 πράξεως αὐτοῦ σχετικὸν πρωτότυπον διάγραμμα ὑπὸ κλίμακα 1:2.000, τοῦ ὁποίου συνοπτικὸν ἀντίτυπον δημοσιεύεται μετὰ τῆς παρούσης.

Ἡ παροῦσα δημοσιευθήτω διὰ τῆς Ἐφημερίδος τῆς Κυβερνήσεως.

Ἀθῆναι, 14 Δεκεμβρίου 1981

Ο ΥΠΟΥΡΓΟΣ

ΑΝΤΩΝΙΟΣ ΤΡΙΤΣΗΣ

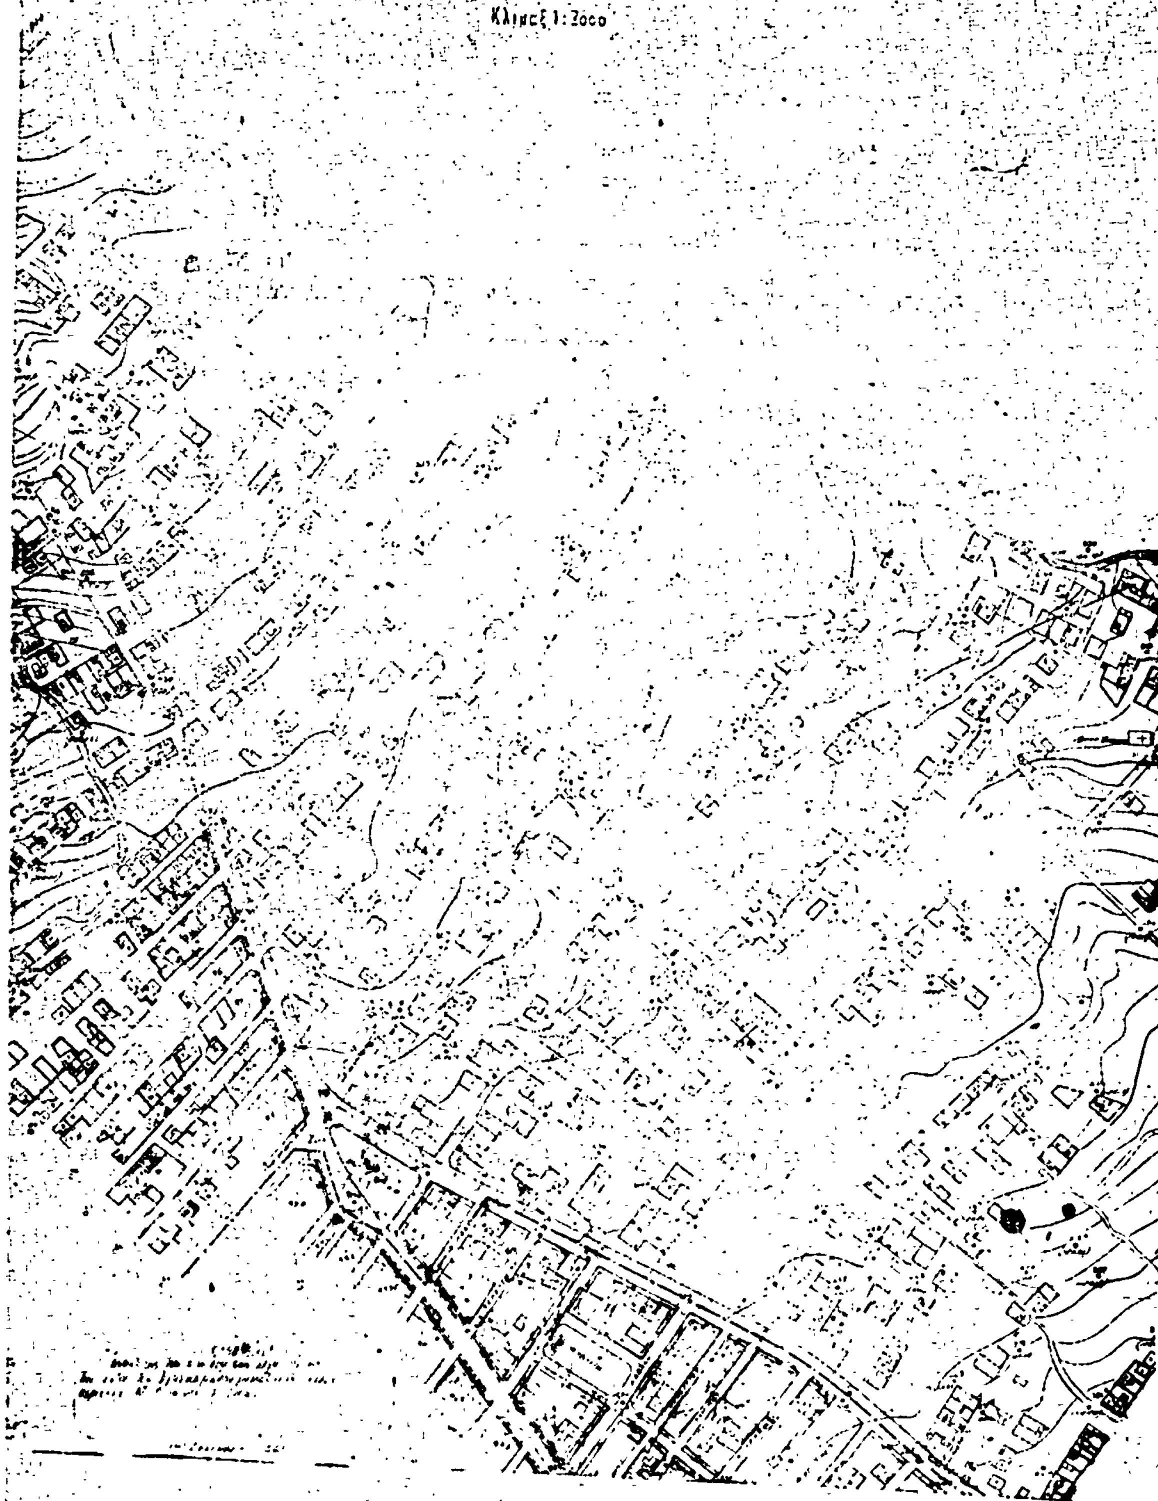
ΝΕΑ ΛΙΟΣΙΑ
ΠΕΡΙΟΧΑΙ: ΑΓ. ΝΙΚΟΛΑΟΥ, ΡΑΔΙΟΦΩΝΙΑΣ & ΕΘΝΙΚΗΣ ΕΣΤΙΑΣ
Κλιμαξ 1:2000

Ἀριθ. 39984 (4)

Ἀναγνώριση τμήματος παλαιᾶς παρόδου τῆς ὁδοῦ Στρυμῶνος ὅτι προϋπάρχει τοῦ 1923.

Ο ΝΟΜΑΡΧΗΣ ΘΕΣΣΑΛΟΝΙΚΗΣ

Ἔχοντας ὑπόψη:

1. Τὶς διατάξεις τῆς παραγρ. 4 τοῦ ἄρθρου 20 τοῦ ἀπὸ 17.7.1923 Ν.Δ. «περὶ σχεδίου πόλεως κλπ.».

2. Τὶς διατάξεις τοῦ Ν. 3200/1955 «περὶ διοικητικῆς ἀποκεντρώσεως», ὅπως συμπληρώθηκαν μεταγενέστερα.

3. Τὴν ἐγκύκλιο Διαταγὴ τοῦ Ὑπουργείου Δημοσίων Ἔργων ἀριθ. Ε.20014/16.6.77 ποὺ ἀναφέρεται στὶς πρὶν ἀπὸ τὸ 1923 ἰδιωτικὲς ὁδούς.

4. Τὰ ἀριθ. (α) 7831/286/1981, (β) 75345/1980 καὶ (γ) 93357/2839/23.10.81 ἔγγραφα τοῦ Δήμου Θεσσαλονίκης μὲ τὰ σχέδια ποὺ τὰ συνοδεύουν.

5. Τὸ ἀκριβὲς ἀντίγραφο τοῦ ἀριθ. 433/28.8.26 σκαριφήματος τῆς ΔΑΠ.

6. Τὴν ἀπὸ 29.9.81 εἰσήγηση τοῦ προϊσταμένου τοῦ τμήματος τοπογραφήσεων—ἀπαλλοτριώσεως τῆς Διευθύνσεως Πολεοδομίας μὲ τὴν ὁποία εἰσηγεῖται τὸν χαρακτηρισμὸ τῆς ἐν θέματι παλαιᾶς παρόδου τῆς ὁδοῦ Στρυμῶνος τοῦ Δήμου Θεσσαλονίκης ὡς προϋφισταμένης τοῦ 1923.

7. Τὴν πράξη γνωμοδοτήσεως τοῦ Νομαρχιακοῦ Συμβουλίου Δημοσίων Ἔργων (Τμῆμα Ν. Θεσσαλονίκης) ἀριθ. 39/661/19.11.81 μὲ τὴν ὁποία γνωμοδοτεῖ ὁμόφωνα γιὰ τὴν ἀναγνώριση τῆς παλαιᾶς παρόδου ποὺ προαναφέρθηκε ὡς ὁδὸς ποὺ ὑπάρχει πρὶν ἀπὸ τὸ 1923, ἀποφασίζουμε:

Ἀναγνωρίζουμε σὰν παλαιὰ τὴν πάροδο τῆς ὁδοῦ Στρυμῶνος τοῦ Δήμου Θεσσαλονίκης ἀπὸ τὸ Διευθυντὴ τῆς Διευθύνσεως Πολεοδομίας διάγραμμα καὶ συγκεκριμένα ὅτι ὑπάρχει πρὶν ἀπὸ τὴν ἰσχὺ τοῦ ἄρθρου 20 τοῦ Ν.Δ. 17.7.1923 χωρὶς μεταγενέστερη αὔξηση τῶν διαστάσεών της.

Ἡ ἀπόφαση αὐτὴ νὰ δημοσιευθεῖ στὴν Ἐφημερίδα τῆς Κυβερνήσεως.

Θεσσαλονίκη, 15 Δεκεμβρίου 1981

Ὁ Νομάρχης
ΑΛΕΞΑΝΔΡΟΣ ΤΣΑΚΩΝΑΣ

ΑΠΟ ΤΟ ΕΘΝΙΚΟ ΤΥΠΟΓΡΑΦΕΙΟ